


Схема расположения земельного участка или земельных участков на кадастровом плане территории			
Условный номер земельного участка :ЗУ1			
Площадь земельного участка 1491 м²			
Обозначение характерных точек границ	Координаты, м		
	X	Y	
1	2	3	
н1	428806.40	2278567.39	
н2	428824.80	2278635.92	
н3	428810.78	2278639.56	
н4	428810.48	2278638.42	
н5	428804.01	2278640.14	
н6	428786.24	2278574.32	
н7	428789.22	2278573.52	
н8	428788.86	2278572.18	
н1	428806.40	2278567.39	

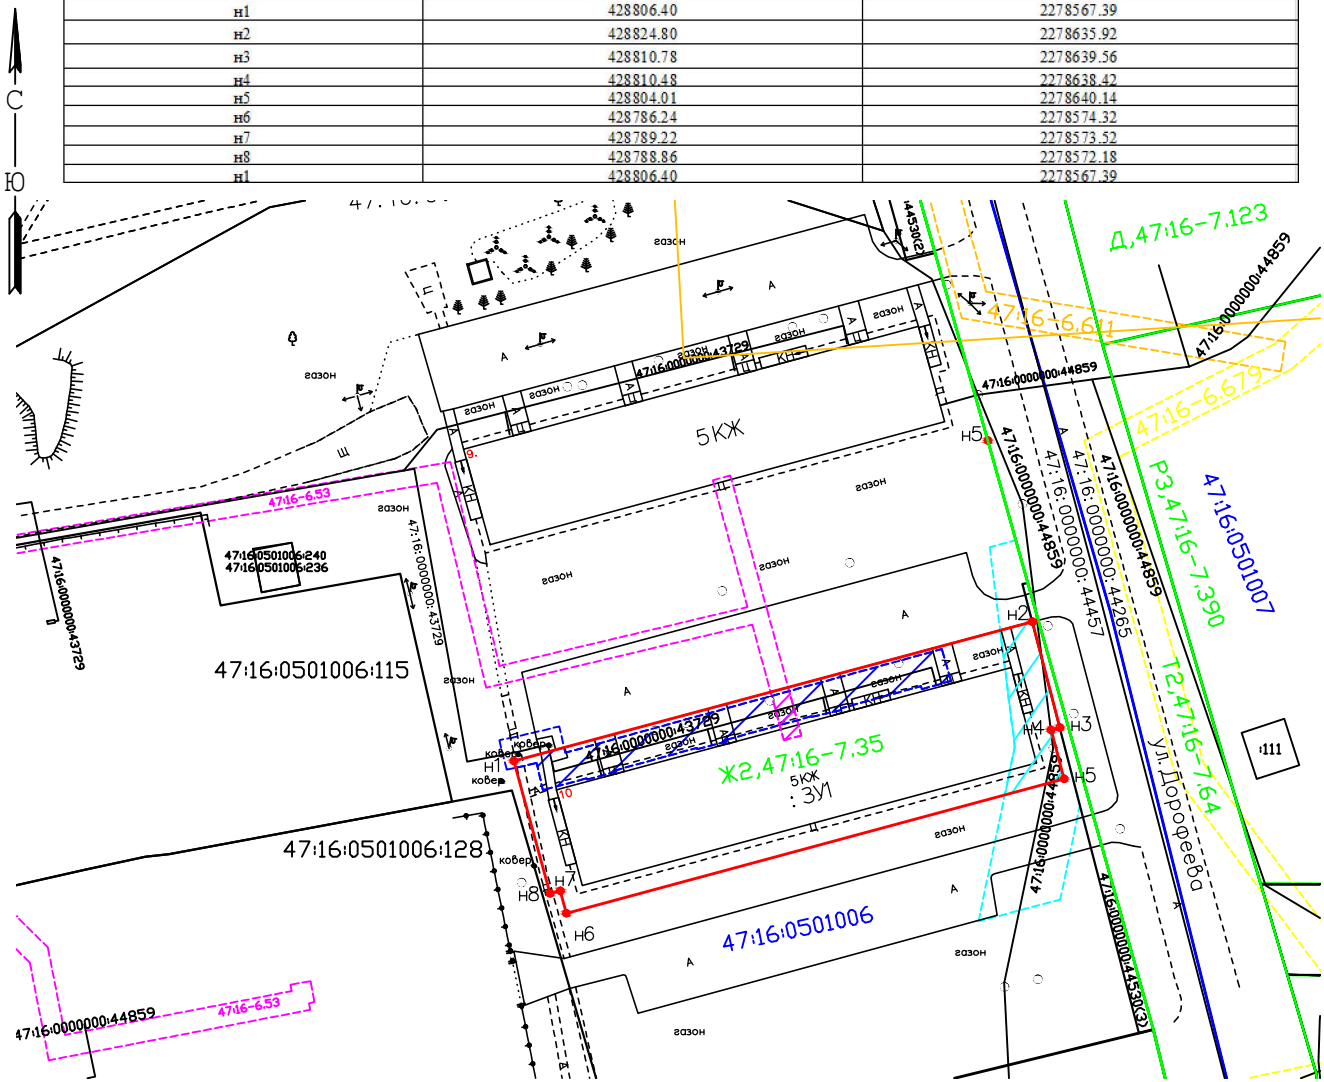

Система координат:МСК 47 (Зона 2) Масштаб 1:1000

Условные обозначения:

- н1 - обозначение характерной точки границы земельного участка, полученной при проведении кадастровых работ
- вновь образованная часть границы земельного участка, установленная при проведении кадастровых работ
- границы земельных участков, сведения о которых, содержащиеся в ЕГРН, позволяют однозначно определить их положение на местности
- - доступ к образуемому земельному участку
- граница территориальных зон, образуемый участок расположен в зоне Ж2, 47:16-7.35(Зона застройки малоэтажными многоквартирными жилыми домами)
- - - границы зон с особыми условиями использования территории
- ▨ Охранная зона «КЛ 0,4 кВ от ТП-3708 п. Путилово, 400 м», 47:16-6.53 площадью 16 кв.м.
- ▨ Охранная зона наружного газопровода площадью 233 кв.м. (вдоль трасс наружных газопроводов - в виде территории, ограниченной условными линиями, проходящими на расстоянии 2 метров с каждой стороны газопровода согласно Постановлению Правительства РФ от 20 ноября 2000 г. N 878 "Об утверждении Правил охраны газораспределительных сетей" (с изменениями и дополнениями))
- ▨ Охранная зона водопровода площадью 120 кв.м.(5 метров в каждую сторону-СанПиН 2.1.4.1110-02 "Зоны санитарной охраны источников водоснабжения и водопроводов питьевого назначения" п.2.4.3 и п.12.35 СП 42.13330.2011 Градостроительство. Планировка и застройка городских и сельских поселений)
- ▨ - Защитная зона объекта культурного наследия регионального значения 47:16-8.58 "Братское захоронение советских воинов, погибших в 1941-1944 гг." (согласно п.3 ст.34.1 Федеральный закон от 25.06.2002 N 73-ФЗ составляет 100 метров), образуемый земельный участок не попадает в данную зону