


Схема расположения границ публичного сервитута

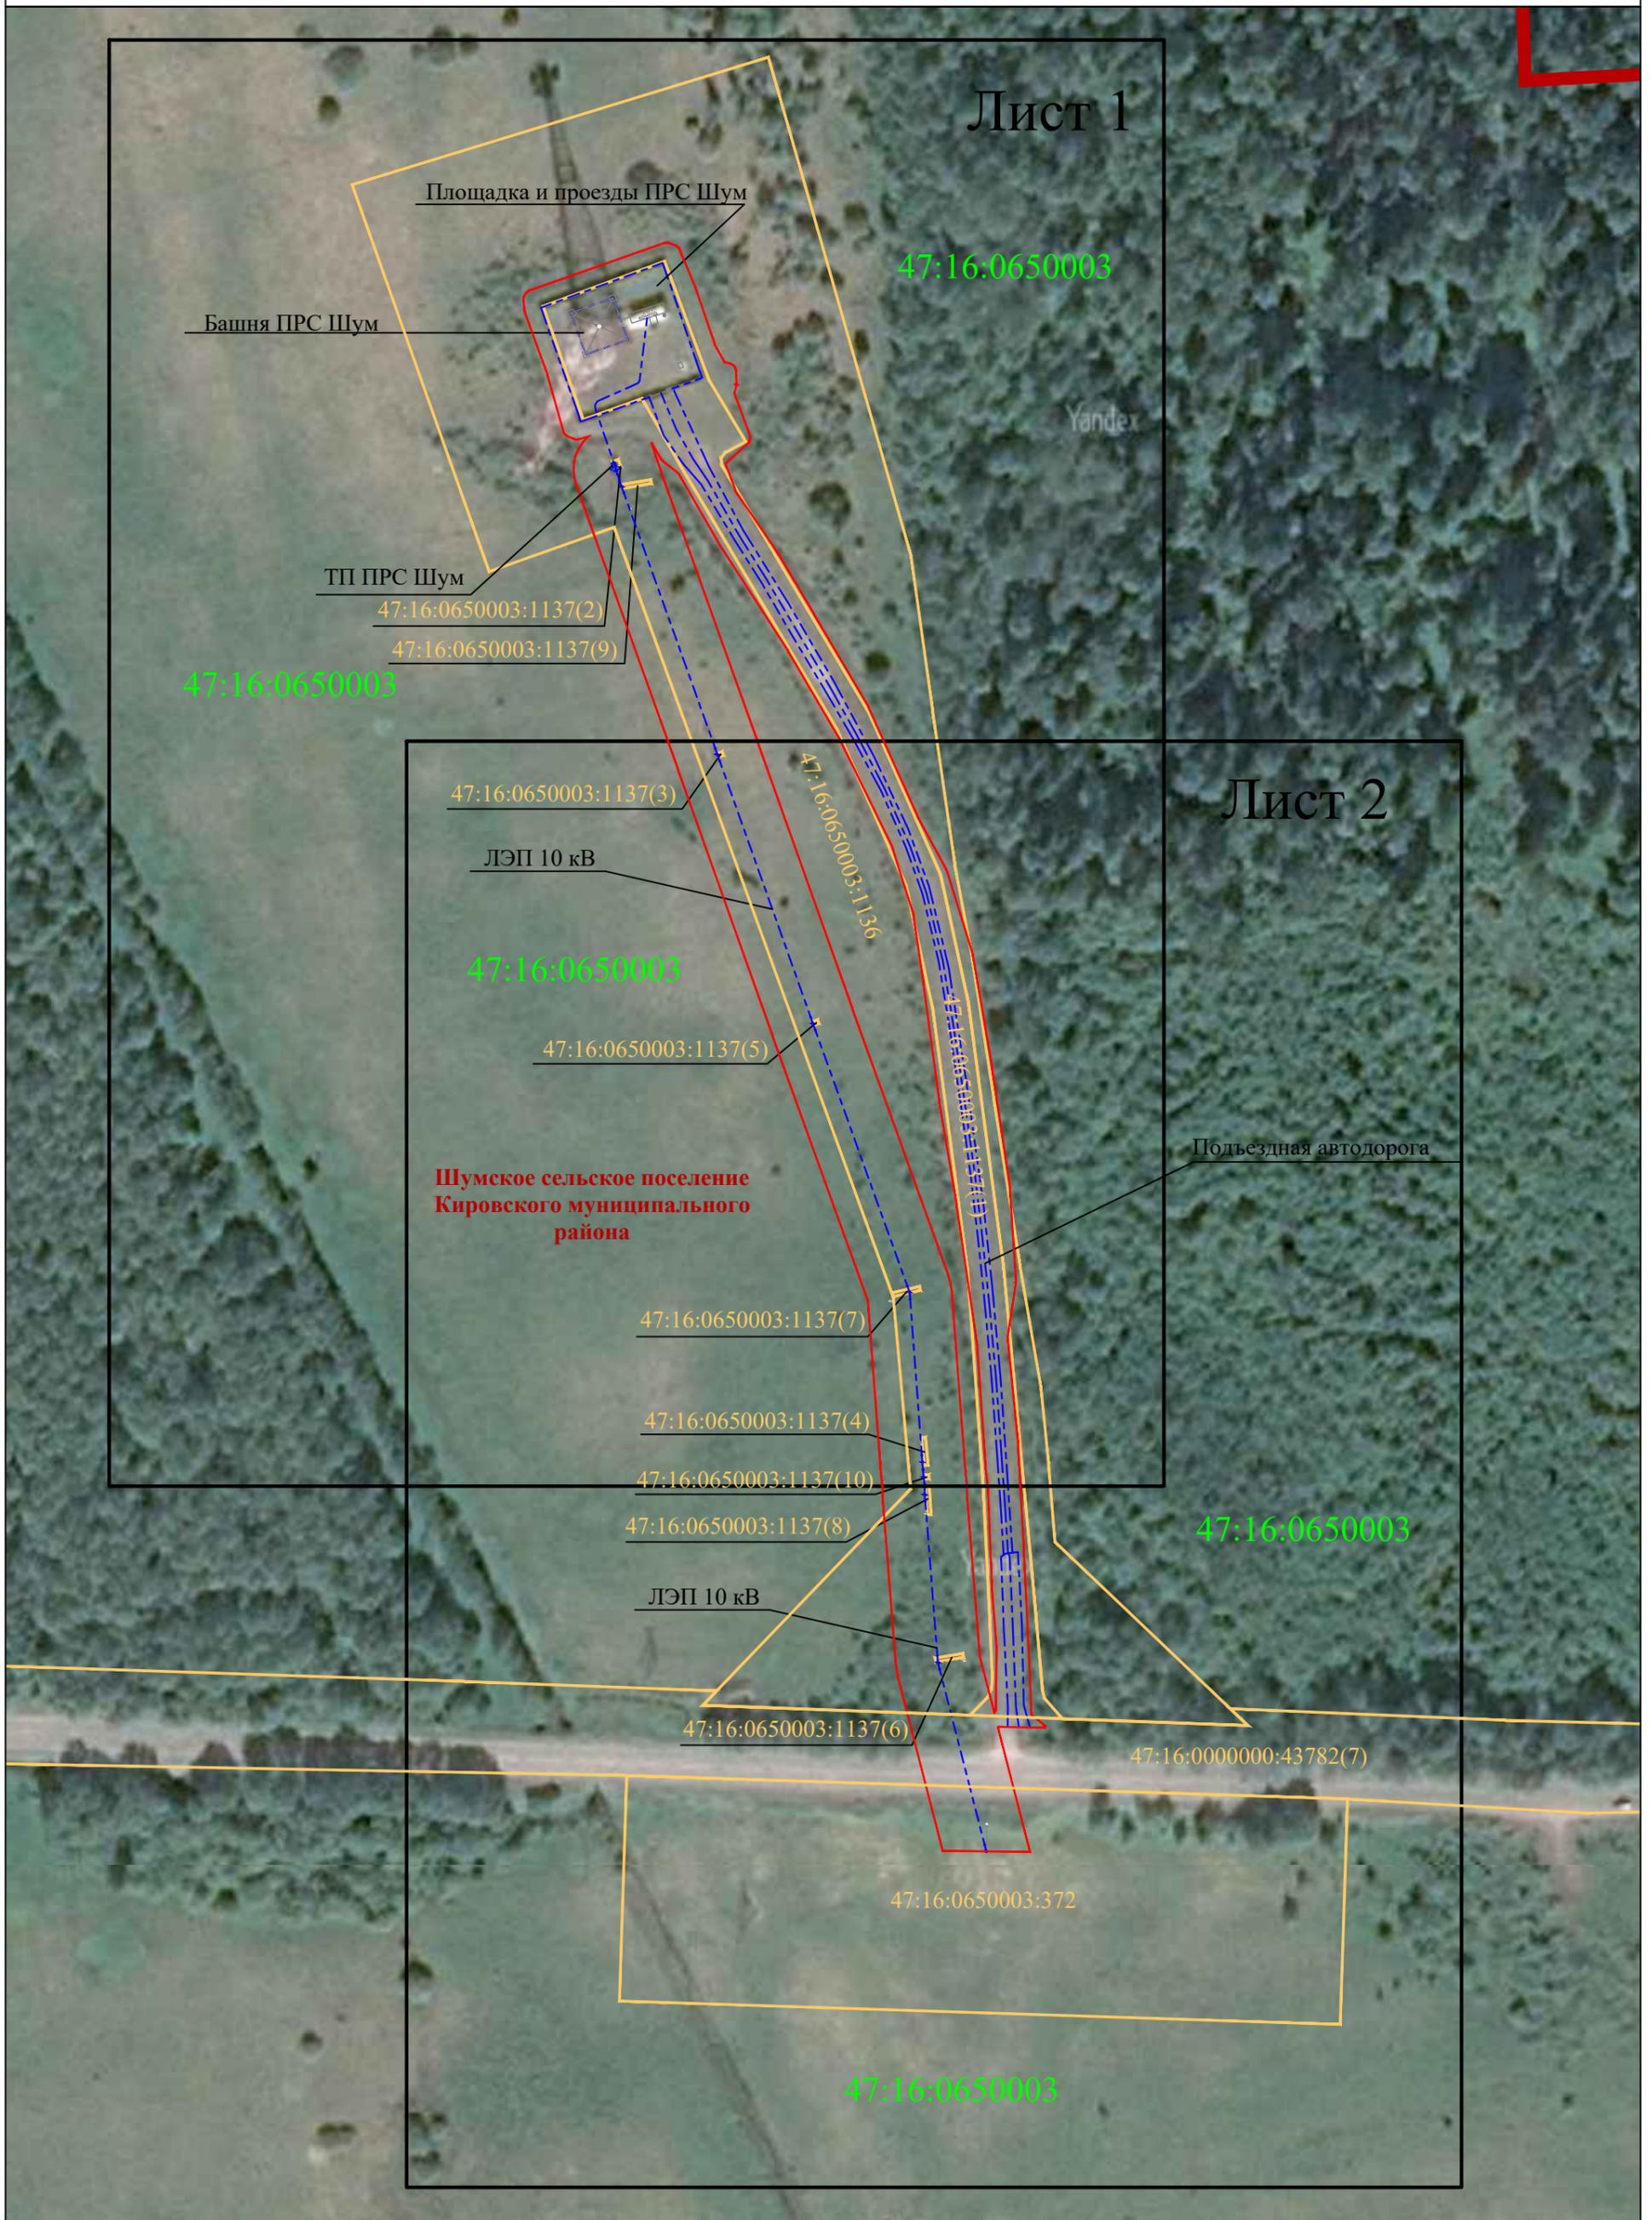

Масштаб 1:1500

Используемые условные знаки и обозначения приведены на 12 листе

## Схема расположения границ публичного сервитута

### Используемые условные знаки и обозначения:

-  - характерная точка публичного сервитута, сведения о которой позволяют однозначно определить её на местности
-  - местоположение инженерного сооружения, в отношении которого устанавливается публичный сервитут
-  - проектная граница публичного сервитута
-  - границы земельных участков по сведениям ЕГРН
-  - обозначение кадастрового квартала
-  - границы кадастрового квартала по сведениям ЕГРН
-  - обозначение земельного участка в кадастровом квартале
-  - границы субъекта, муниципального образования, населенного пункта
-  - наименование субъекта, муниципального образования, населенного пункта