


Приложение к постановлению от 10 июля 2024 № 14
 "О назначении общественных обсуждений по утверждению схем расположения земельных участков на кадастровом плане территории, на которых расположены многоквартирные дома, на территории Путиловского сельского поселения Кировского муниципального района Ленинградской области"

Схема расположения земельного участка или земельных участков на кадастровом плане территории			
Условный номер земельного участка :ЗУ1			
Площадь земельного участка 2324 м ²			
Обозначение характерных точек границ	Координаты, м		
	1	2	3
н1	428862.26		2278552.87
н2	428879.62		2278617.31
3	428872.60		2278619.28
4	428873.54		2278623.09
н5	428848.73		2278630.06
н6	428830.18		2278561.18
н1	428862.26		2278552.87

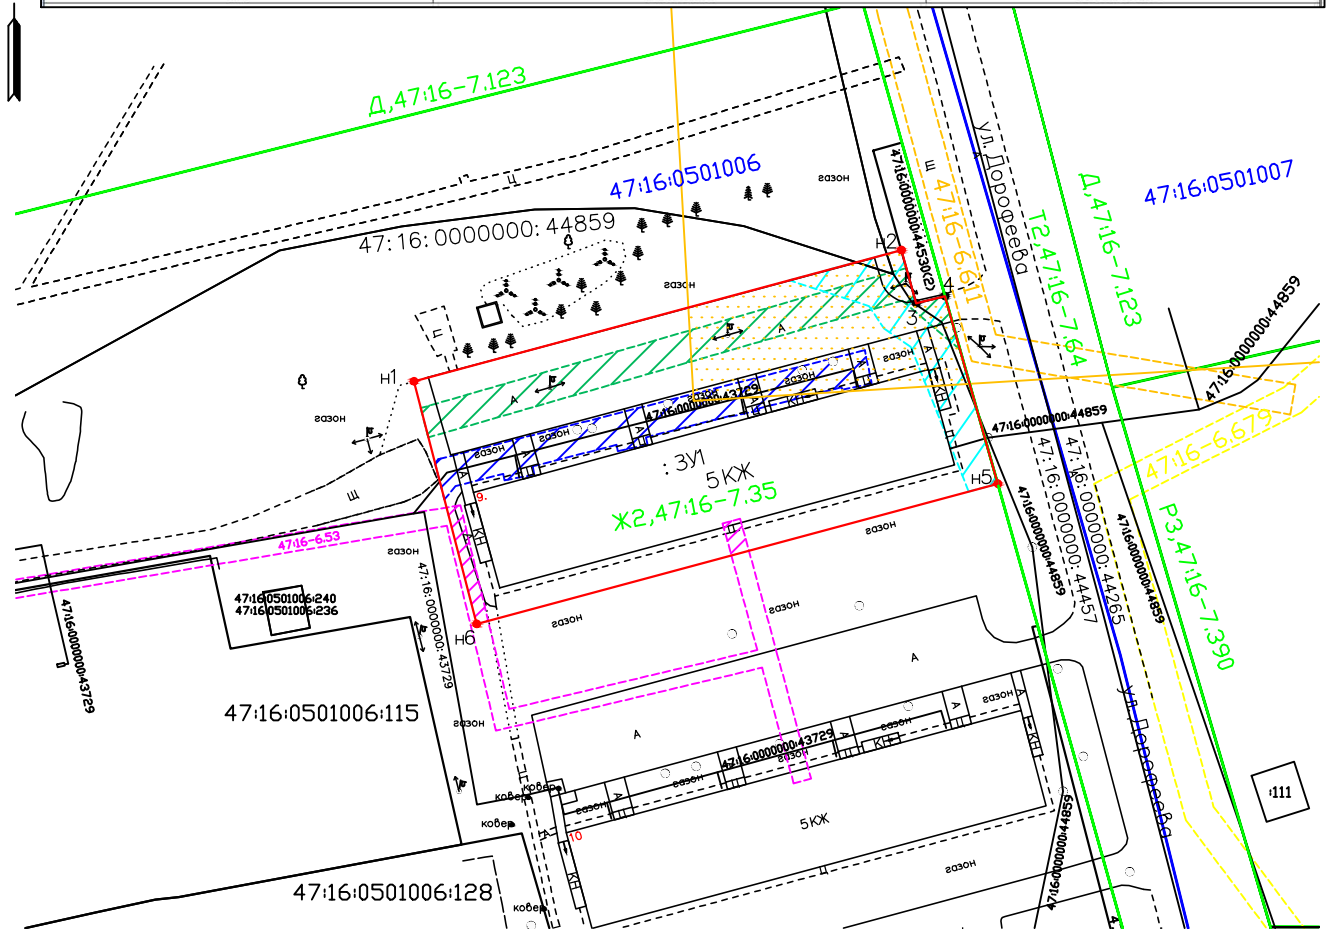

Система координат: МСК 47 (Зона 2) Масштаб 1:1000

Условные обозначения:

- н1 - обозначение характерной точки границы земельного участка, полученной при проведении кадастровых работ
- вновь образованная часть границы земельного участка, установленная при проведении кадастровых работ
- границы земельных участков, сведения о которых, содержащиеся в ЕГРН, позволяют однозначно определить их положение на местности
- доступ к образуемому земельному участку
- граница территориальных зон, образуемый участок расположен в зоне Ж2, 47:16-7.35(Зона застройки малоэтажными многоквартирными жилыми домами)
- границы зон с особыми условиями использования территории
- Охранная зона «КЛ 0,4 кВ от ТП-3708 п. Путилово, 400 м», 47:16-6.53 площадью 38 кв.м.
- Охранная зона наружного газопровода площадью 246 кв.м. (вдоль трасс наружных газопроводов - в виде территории, ограниченной условными линиями, проходящими на расстоянии 2 метров с каждой стороны газопровода согласно Постановлению Правительства РФ от 20 ноября 2000 г. N 878 "Об утверждении Правил охраны газораспределительных сетей" (с изменениями и дополнениями))
- Охранная зона водопровода площадью 220 кв.м.(5 метров в каждую сторону-СанПиН 2.1.4.1110-02 "Зоны санитарной охраны источников водоснабжения и водопроводов питьевого назначения" п.2.4.3 и п.12.35 СП 42.13330.2011 Градостроительство. Планировка и застройка городских и сельских поселений)
- Защитная зона объекта культурного наследия регионального значения "Братское захоронение советских воинов, погибших в 1941-1944 гг.", 47:16-8.58 площадью 519 кв.м.(согласно п.3 ст.34.1 Федеральный закон от 25.06.2002 N 73-ФЗ составляет 100 метров)
- 3 - обозначение характерной точки границы земельного участка, сведения о которой, содержащиеся в ЕГРН, позволяют однозначно определить ее положение на местности
- охранная зона ВЛ-0,4 кВ (вдоль воздушных линий электропередач 2 м в каждую сторону для напряжения до 1 кВ согласно Постановлению Правительства РФ от 24 февраля 2009 г. N 160 "О порядке установления охранных зон объектов электросетевого хозяйства и особых условий использования земельных участков, расположенных в границах таких зон" (с изменениями и дополнениями), образуемый земельный участок не попадает в данную зону