


Приложение к постановлению от 10 июля 2024 № 14 "О назначении общественных обсуждений по утверждению схем расположения земельных участков на кадастровом плане территории, на которых расположены многоквартирные дома, на территории Путиловского сельского поселения Кировского муниципального района Ленинградской области"

**Схема расположения земельного участка или земельных участков на кадастровом плане территории**

Условный номер земельного участка :3У1  
Площадь земельного участка 2241 м<sup>2</sup>

Обозначение характерных точек границ	Координаты, м		
	1	2	3
н1	428724.76		2278509.23
н2	428733.89		2278540.97
н3	428668.33		2278559.48
н4	428659.61		2278527.70
н1	428724.76		2278509.23

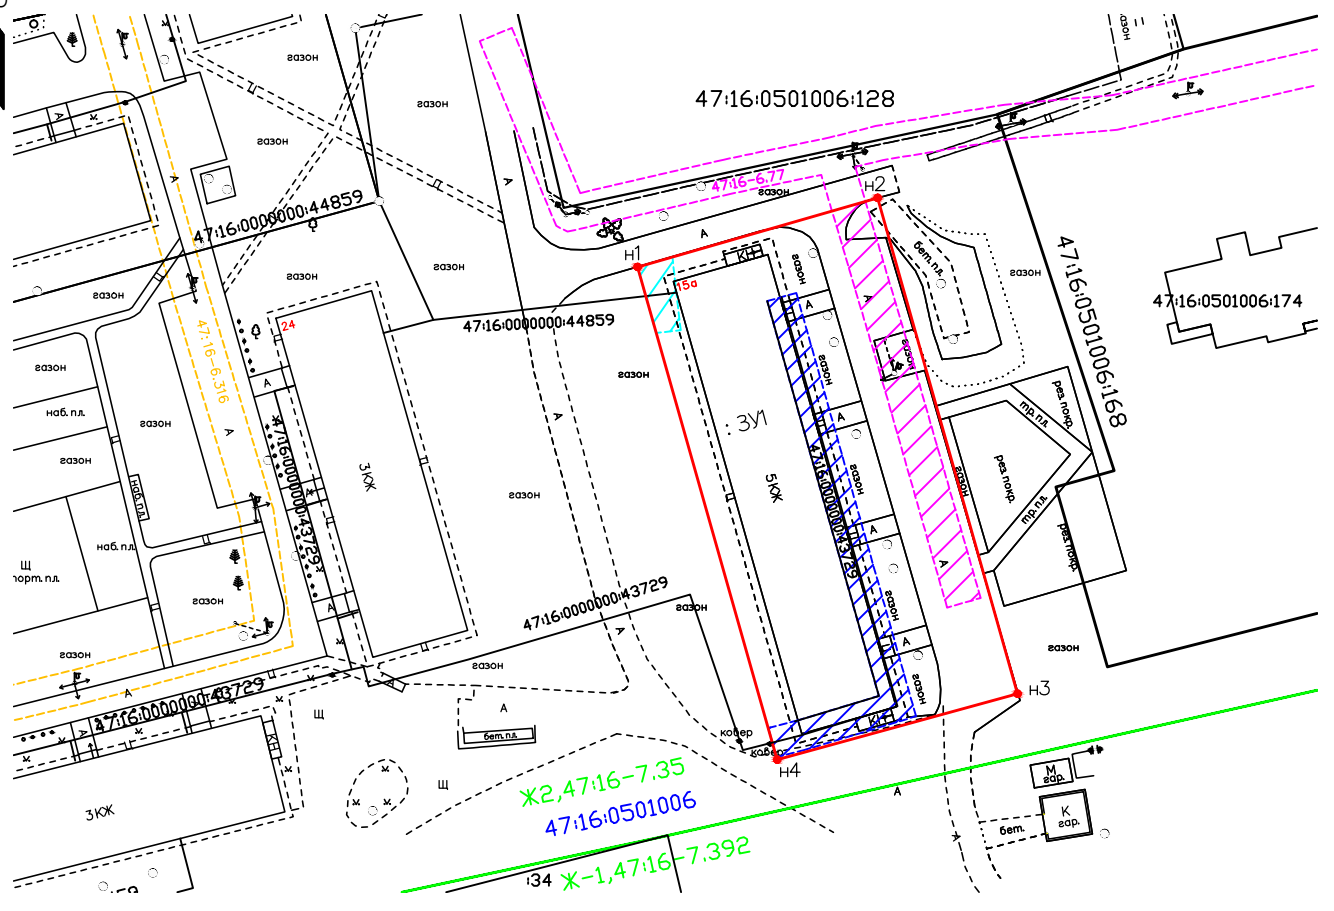

Система координат: МСК 47 (Зона 2) Масштаб 1:1000

**Условные обозначения:**

- н1 - обозначение характерной точки границы земельного участка, полученной при проведении кадастровых работ
- вновь образованная часть границы земельного участка, установленная при проведении кадастровых работ
- границы земельных участков, сведения о которых, содержащиеся в ЕГРН, позволяют однозначно определить их положение на местности
- - - доступ к образуемому земельному участку
- граница территориальных зон, образуемый участок расположен в зоне Ж2,47:16-7.35( Зона застройки малоэтажными многоквартирными жилыми домами)
- границы зон с особыми условиями использования территории
- ▨ - Охранная зона «ВЛ 0,4 кВ п. Путилово, 1400 м», 47:16-6.77 площадью 251 кв.м.
- ▨ - Охранная зона наружного газопровода площадью 294 кв.м. (вдоль трасс наружных газопроводов - в виде территории, ограниченной условными линиями, проходящими на расстоянии 2 метров с каждой стороны газопровода согласно Постановлению Правительства РФ от 20 ноября 2000 г. N 878 "Об утверждении Правил охраны газораспределительных сетей" (с изменениями и дополнениями)
- ▨ Охранная зона водопровода площадью 38 кв.м.(5 метров в каждую сторону-СанПиН 2.1.4.1110-02 "Зоны санитарной охраны источников водоснабжения и водопроводов питьевого назначения" п.2.4.3 и п.12.35 СП 42.13330.2011 Градостроительство. Планировка и застройка городских и сельских поселений)