


Приложение к постановлению от 10 июля 2024 № 14
 "О назначении общественных обсуждений по утверждению схем расположения земельных участков на кадастровом плане территории, на которых расположены многоквартирные дома, на территории Путиловского сельского поселения Кировского муниципального района Ленинградской области"

Схема расположения земельного участка или земельных участков на кадастровом плане территории			
Условный номер земельного участка :ЗУ1			
Площадь земельного участка 1515 м ²			
Обозначение характерных точек границ	Координаты, м		
	1	2	3
н1	428719.95	2278445.96	
н2	428692.87	2278453.68	
н3	428695.03	2278462.06	
н4	428668.67	2278469.46	
н5	428674.93	2278491.46	
н6	428728.42	2278476.30	
н1	428719.95	2278445.96	

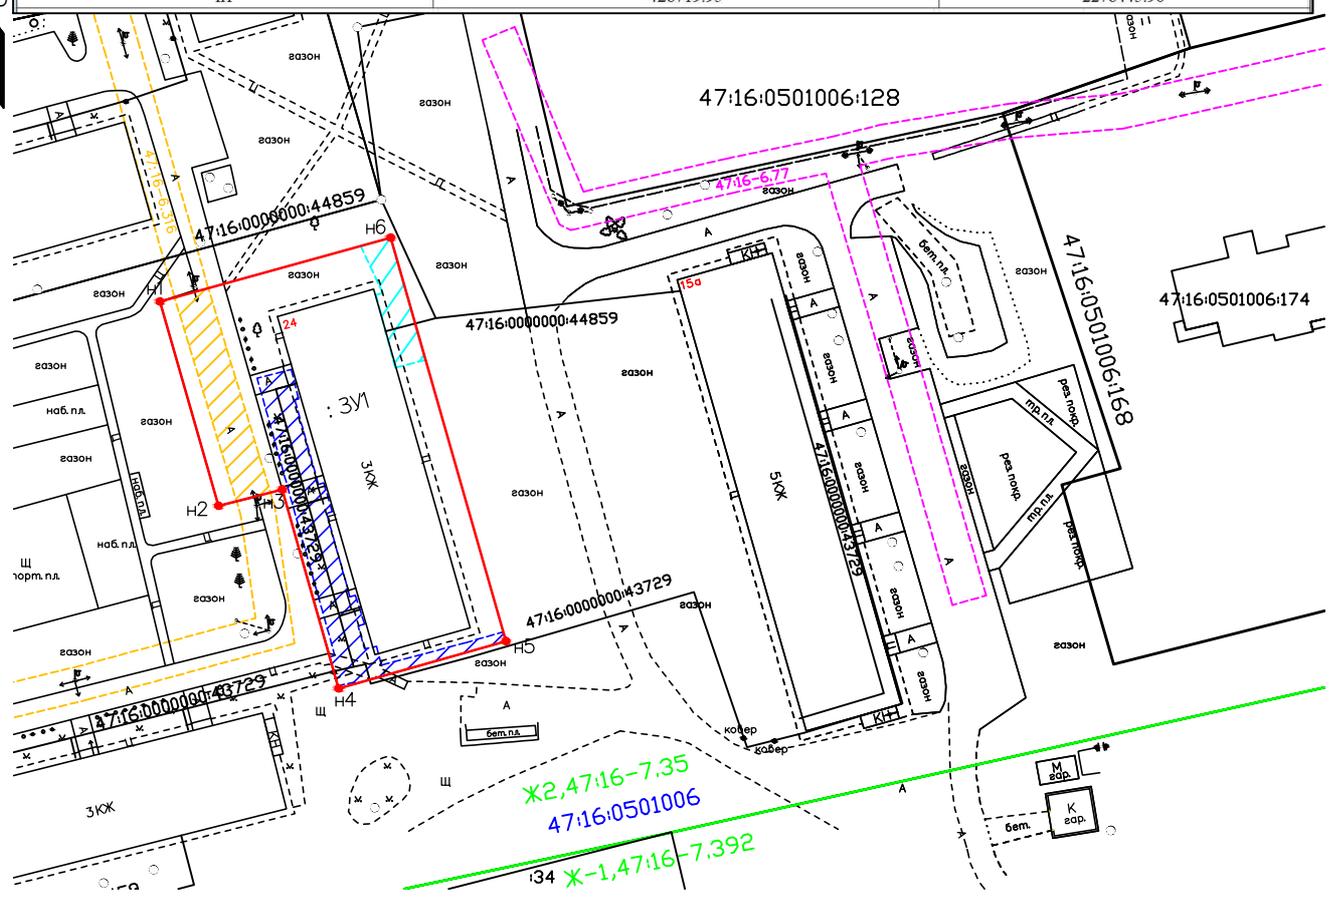

Система координат:МСК 47 (Зона 2) Масштаб 1:1000

Условные обозначения:

- н1 - обозначение характерной точки границы земельного участка, полученной при проведении кадастровых работ
- вновь образованная часть границы земельного участка, установленная при проведении кадастровых работ
- границы земельных участков, сведения о которых, содержащиеся в ЕГРН, позволяют однозначно определить их положение на местности
- - - доступ к образуемому земельному участку
- граница территориальных зон, образуемый участок расположен в зоне Ж2,47:16-7.35(Зона застройки малоэтажными многоквартирными жилыми домами)
- - - границы зон с особыми условиями использования территории
- ▨ - Охранная зона «ВЛ 0,4 кВ от ТП 3708 п. Путилово, 520 м»47:16-6.316 площадью 130 кв.м.
- ▨ - Охранная зона наружного газопровода площадью 209 кв.м. (вдоль трасс наружных газопроводов - в виде территории, ограниченной условными линиями, проходящими на расстоянии 2 метров с каждой стороны газопровода согласно Постановлению Правительства РФ от 20 ноября 2000 г. N 878 "Об утверждении Правил охраны газораспределительных сетей" (с изменениями и дополнениями)
- ▨ - Охранная зона водопровода площадью 64 кв.м.(5 метров в каждую сторону-СанПиН 2.1.4.1110-02 "Зоны санитарной охраны источников водоснабжения и водопроводов питьевого назначения" п.2.4.3 и п.12.35 СП 42.13330.2011 Градостроительство. Планировка и застройка городских и сельских поселений)