

(наименование документа об утверждении, включая наименования

органов государственной власти или органов местного

самоуправления, принявших решение об утверждении схемы

или подписавших соглашение о перераспределении земельных участков)


от _____ № _____

Схема расположения земельного участка или земельных участков на кадастровом плане территории

Условный номер земельного участка :ЗУ1

Площадь земельного участка 1062 м²

Обозначение характерных точек границ	Координаты, м	
	X	Y
1	2	3
н1	426406.76	2280228.15
н2	426443.31	2280248.43
н3	426431.35	2280270.89
н4	426394.94	2280250.76
н1	426406.76	2280228.15

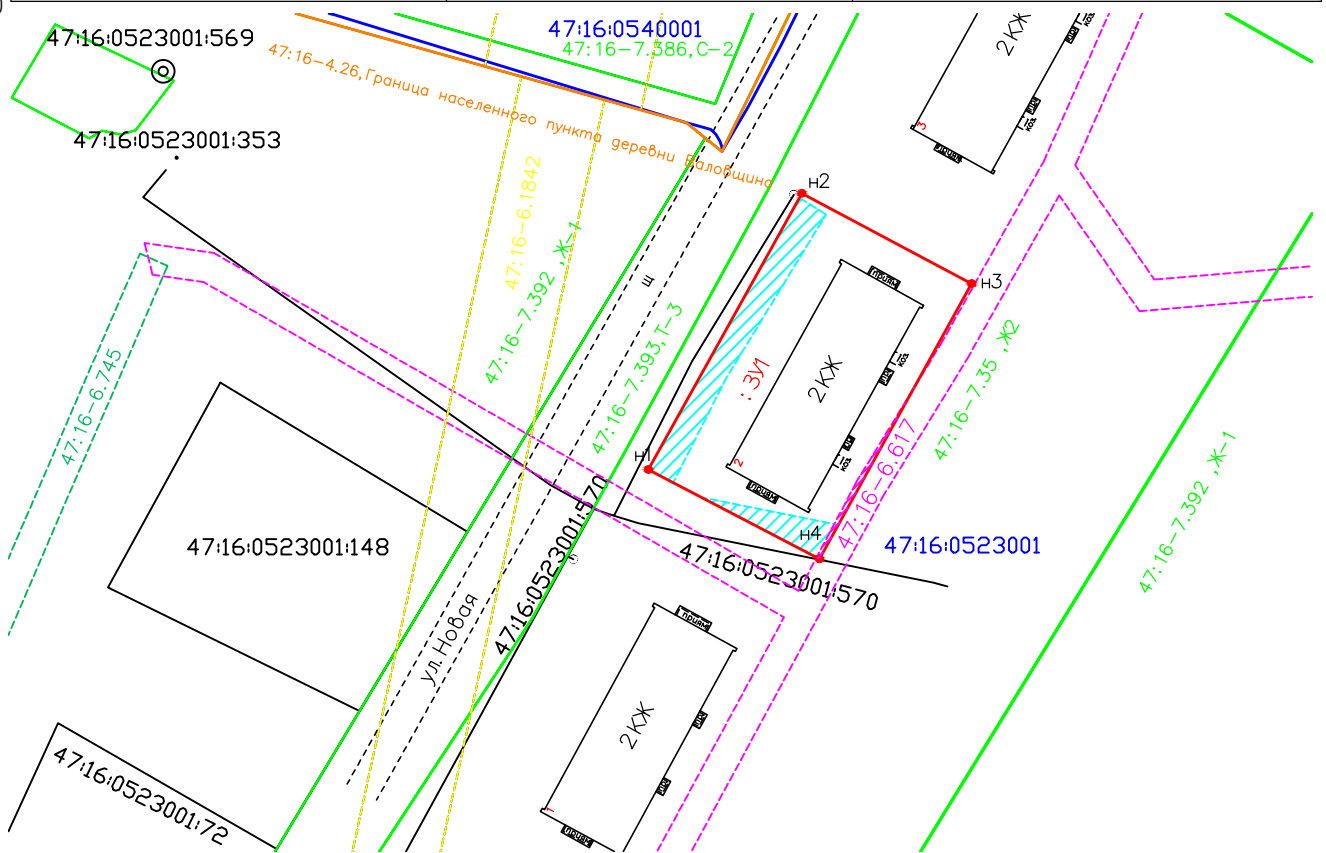

Система координат:МСК 47 (Зона 2)

Масштаб 1:1000

Условные обозначения:

- н1 - обозначение характерной точки границы земельного участка, полученной при проведении кадастровых работ
- вновь образованная часть границы земельного участка, установленная при проведении кадастровых работ
- границы земельных участков, сведения о которых, содержащиеся в ЕГРН, позволяют однозначно определить их положение на местности
- доступ к образуемому земельному участку
- граница территориальных зон, образуемый участок расположен в зоне Ж2,47:16-7.35(Зона застройки малоэтажными многоквартирными жилыми домами)
- границы зон с особыми условиями использования территории
- ▨ -Охранная зона водопровода 47:16:0523001:570 площадью 191 кв.м.(5 метров в каждую сторону-СанПиН 2.1.4.1110-02 "Зоны санитарной охраны источников водоснабжения и водопроводов питьевого назначения" п.2.4.3 и п.12.35 СП 42.13330.2011 Градостроительство. Планировка и застройка городских и сельских поселений)
- ▨ - Охранная зона ВЛ-0,4кв от ТП-3747 площадью 11 кв.м.,47:16-6.617
- граница кадастрового деления
- граница населенного пункта