


Схема расположения земельного участка или земельных участков на кадастровом плане территории		
Условный номер земельного участка :ЗУ1		
Площадь земельного участка 1153 м²		
Обозначение характерных точек границ	Координаты, м	
	X	Y
1	2	3
н1	428658.21	2278409.80
н2	428671.83	2278462.34
н3	428657.84	2278465.83
н4	428657.51	2278464.51
н5	428650.57	2278466.24
н6	428637.54	2278415.02
н1	428658.21	2278409.80

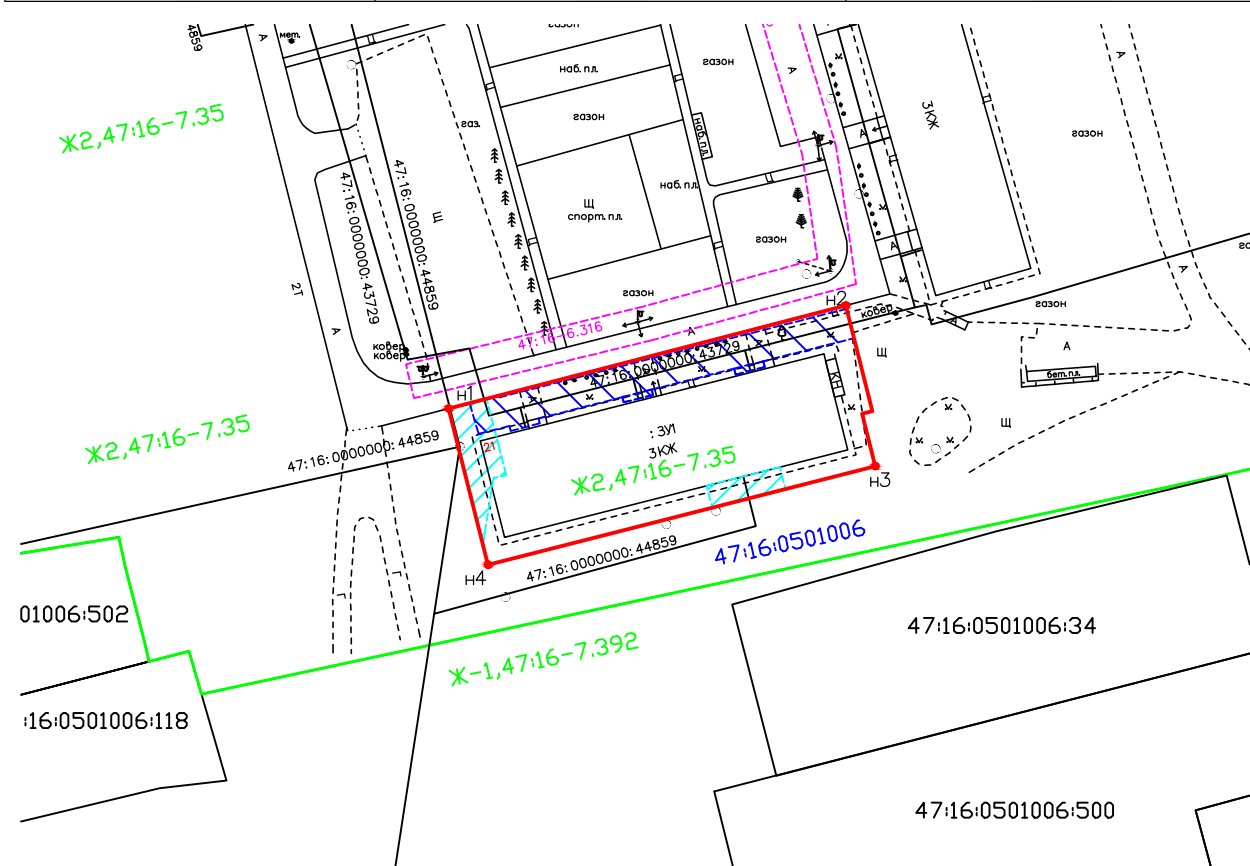

Система координат:МСК 47 (Зона 2) Масштаб 1:1000

Условные обозначения:

- н1 - обозначение характерной точки границы земельного участка, полученной при проведении кадастровых работ
- вновь образованная часть границы земельного участка, установленная при проведении кадастровых работ
- границы земельных участков, сведения о которых, содержащиеся в ЕГРН, позволяют однозначно определить их положение на местности
- - - доступ к образуемому земельному участку
- граница территориальных зон, образуемый участок расположен в зоне Ж2,47:16-7.35(Зона застройки малоэтажными многоквартирными жилыми домами)
- - - границы зон с особыми условиями использования территории
- ▨ - Охранная зона наружного газопровода площадью 215 кв.м. (вдоль трасс наружных газопроводов - в виде территории, ограниченной условными линиями, проходящими на расстоянии 2 метров с каждой стороны газопровода согласно Постановлению Правительства РФ от 20 ноября 2000 г. N 878 "Об утверждении Правил охраны газораспределительных сетей" (с изменениями и дополнениями))
- ▨ - Охранная зона водопровода площадью 98 кв.м.(5 метров в каждую сторону-СанПиН 2.1.4.1110-02 "Зоны санитарной охраны источников водоснабжения и водопроводов питьевого назначения" п.2.4.3 и п.12.35 СП 42.13330.2011 Градостроительство. Планировка и застройка городских и сельских поселений)