


Схема расположения земельного участка или земельных участков на кадастровом плане территории			
Условный номер земельного участка :3У1			
Площадь земельного участка 1578 м²			
Обозначение характерных точек границы	Координаты, м		
1	2	3	
н1	428724.91	2278510.26	
н2	428726.94	2278517.38	
н3	428728.46	2278516.95	
н4	428731.43	2278527.46	
н5	428729.92	2278527.89	
н6	428731.01	2278531.87	
н7	428665.73	2278550.78	
н8	428664.32	2278546.42	
н9	428662.66	2278546.89	
н10	428659.69	2278536.44	
н11	428661.34	2278535.97	
н12	428659.34	2278528.89	
н1	428724.91	2278510.26	

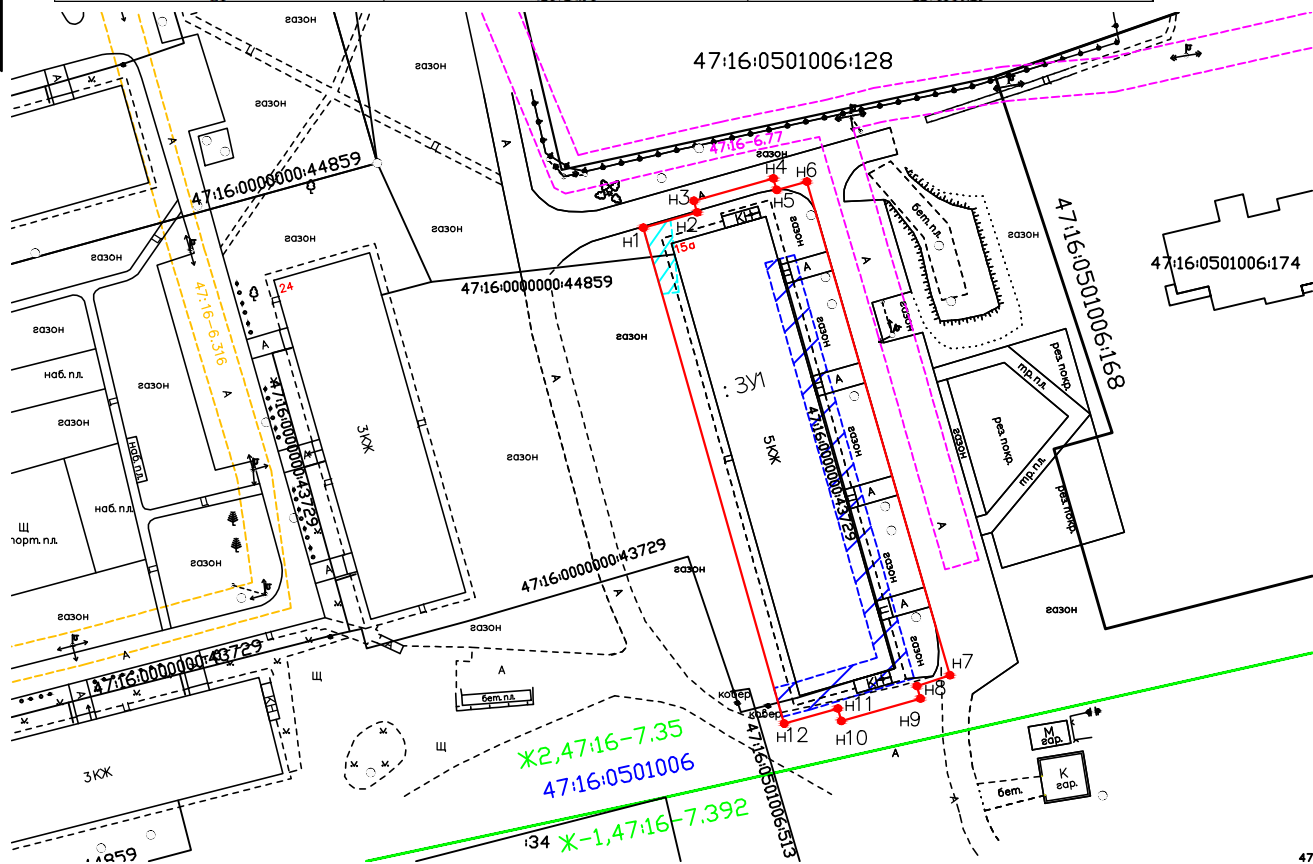

Система координат:МСК 47 (Зона 2) Масштаб 1:1000

- Условные обозначения:**
- н1 - обозначение характерной точки границы земельного участка, полученной при проведении кадастровых работ
 - вновь образованная часть границы земельного участка, установленная при проведении кадастровых работ
 - границы земельных участков, сведения о которых, содержащиеся в ЕГРН, позволяют однозначно определить их положение на местности
 - - доступ к образуемому земельному участку
 - граница территориальных зон, образуемый участок расположен в зоне Ж2,47:16-7.35(Зона застройки малоэтажными многоквартирными жилыми домами)
 - - - границы зон с особыми условиями использования территории
 - Охранная зона «ВЛ 0,4 кВ п. Путилово, 1400 м», 47:16-6.77
 - Охранная зона наружного газопровода площадью 289 кв.м. (вдоль трасс наружных газопроводов - в виде территории, ограниченной условными линиями, проходящими на расстоянии 2 метров с каждой стороны газопровода согласно Постановлению Правительства РФ от 20 ноября 2000 г. N 878 "Об утверждении Правил охраны газораспределительных сетей" (с изменениями и дополнениями))
 - Охранная зона водопровода площадью 28 кв.м.(5 метров в каждую сторону-СанПиН 2.1.4.1110-02 "Зоны санитарной охраны источников водоснабжения и водопроводов питьевого назначения" п.2.4.3 и п.12.35 СП 42.13330.2011 Градостроительство. Планировка и застройка городских и сельских поселений)