

(наименование документа об утверждении, включая наименования

органов государственной власти или органов местного

самоуправления, принявших решение об утверждении схемы

или подписавших соглашение о перераспределении земельных участков)



от _____ № _____

Схема расположения земельного участка или земельных участков на кадастровом плане территории

Условный номер земельного участка :3У1

Площадь земельного участка 1000 м²

Обозначение характерных точек границ	Координаты, м	
	X	Y
1		
н1	428535.35	2277395.81
н2	428551.68	2277442.09
н3	428532.11	2277448.31
4	428529.74	2277441.65
5	428520.48	2277415.31
н6	428516.04	2277402.67
н1	428535.35	2277395.81

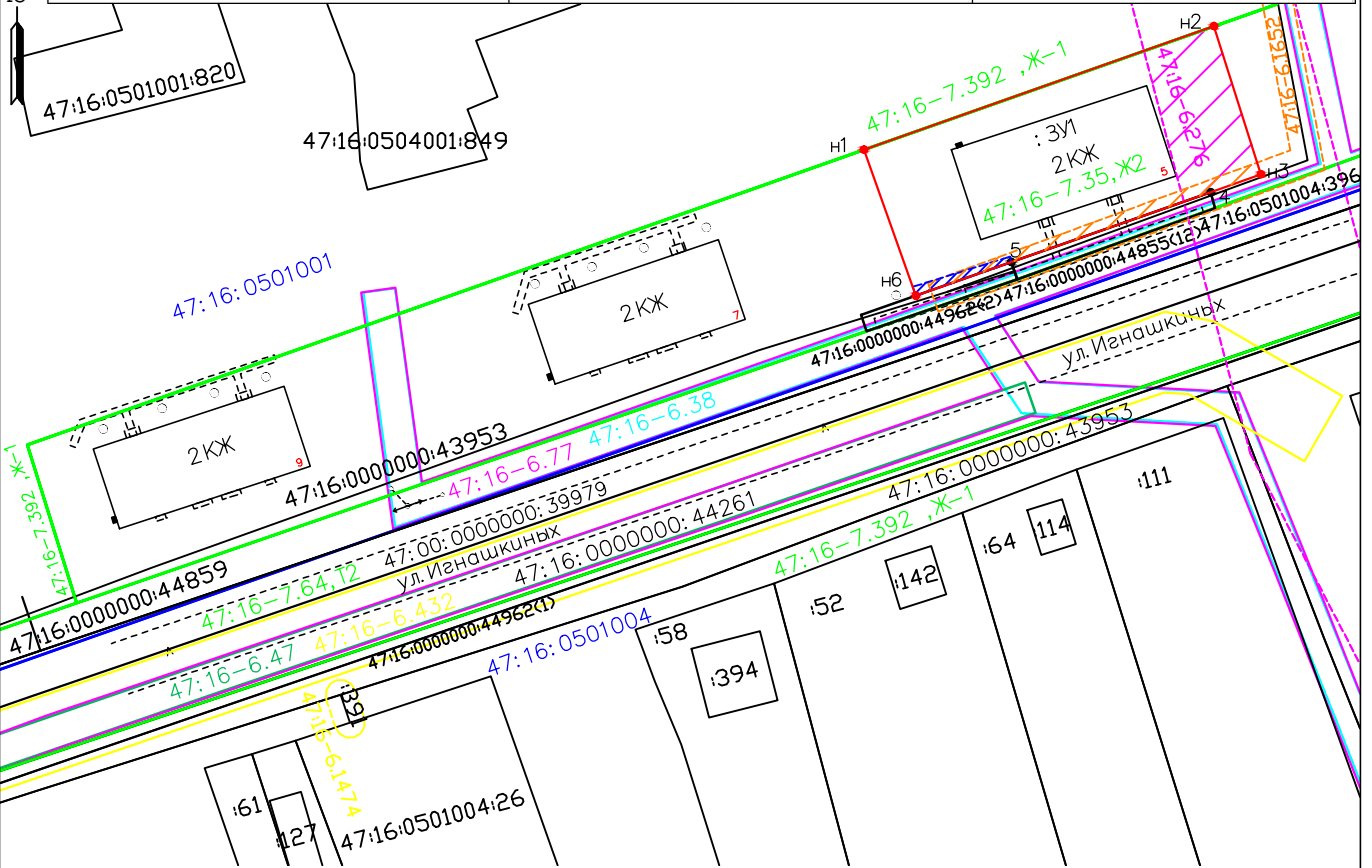 

Система координат: МСК 47 (Зона 2)

Условные обозначения:

Масштаб 1:1000

- 4 - обозначение характерной точки границы земельного участка, сведения о которой, содержащиеся в ЕГРН, позволяют однозначно определить ее положение на местности
- н1 - обозначение характерной точки границы земельного участка, полученной при проведении кадастровых работ
- вновь образованная часть границы земельного участка, установленная при проведении кадастровых работ
- границы земельных участков, сведения о которых, содержащиеся в ЕГРН, позволяют однозначно определить их положение на местности
- доступ к образуемому земельному участку
- граница территориальных зон, образуемый участок расположен в зоне Ж2, 47:16-7.35(Зона застройки малоэтажными многоквартирными жилыми домами)
- границы зон с особыми условиями использования территории

Образуемый земельный участок не попадает в охранную зону водопроводной сети 47:16:0000000:44859 (5 метров в каждую сторону-СанПиН 2.1.4.1110-02 "Зоны санитарной охраны источников водоснабжения и водопроводов питьевого назначения" п.2.4.3 и п.12.35 СП 42.13330.2011 Градостроительство. Планировка и застройка городских и сельских поселений), так как находится на расстоянии 8 метров от него

- граница кадастрового деления
- Охранная зона наружного газопровода 47:16:0000000:43953 площадью 14 кв.м. (вдоль трасс наружных газопроводов - в виде территории, ограниченной условными линиями, проходящими на расстоянии 2 метров с каждой стороны газопровода согласно Постановлению Правительства РФ от 20 ноября 2000 г. N 878 "Об утверждении Правил охраны газораспределительных сетей" (с изменениями и дополнениями))
- Охранная зона объекта электросетевого хозяйства – Ф731-12 ВЛ-10кв Ф-731-12 Путилово площадью 212 кв.м., 47:16-6.276
- Зона с особыми условиями использования территории в связи с размещением газораспределительных сетей «Наружный газопровод до границ земельного участка» площадью 63 кв.м., 47:16-6.1652