








Схема планировочной организации земельного участка

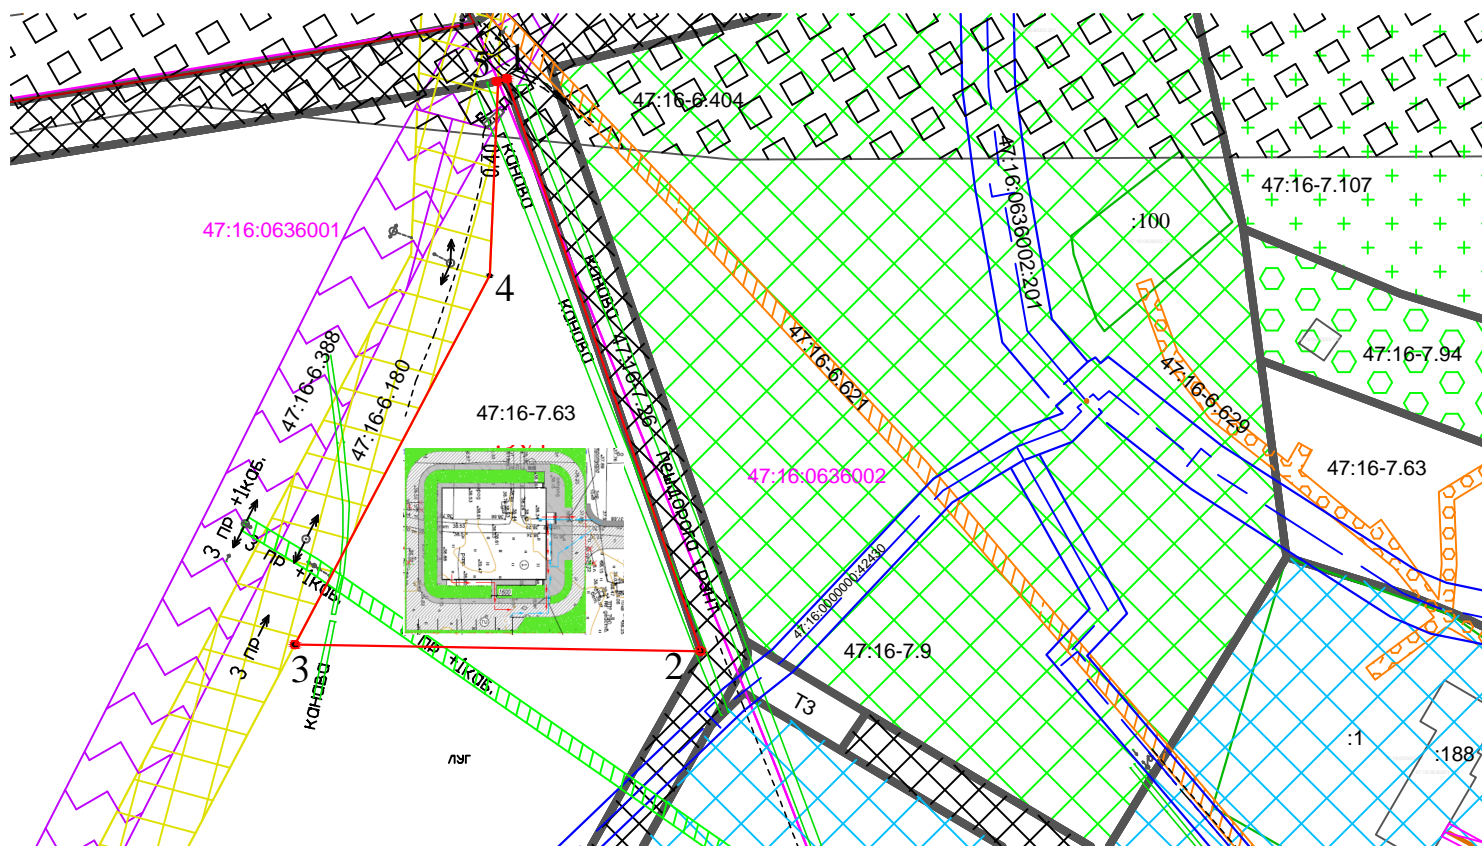

Условные обозначения

-  — озеленение (газон);
-  — асфальтовое покрытие откоски и тротуара;
-  — асфальтовое покрытие пожарного проезда;
-  — граница проектирования
-  — направление движения МГН;
-  — пути эвакуации МГН;