Схема границ земельных участков



Масштаб 1:1100

Условные обозначения

- Часть границы, местоположение которой определено при выполнении кадастровых работ
- • - Характерная точка границы земельного участка, сведения ЕГРН о которой соответствуют требованиям, установленным в соответствии с частью 13 статьи 22 Федерального закона от 13 июля 2015 г. N 218-ФЗ "О государственной регистрации недвижимости"
- • - Характерная точка контура здания, сооружения, объекта незавершенного строительства
- • - Характерная точка границы, сведения о которой позволяют однозначно определить ее положение на местности
- 1 - Обозначение характерной точки, местоположение которой не изменилось или было уточнено
- н1О - Обозначение новой характерной точки
- **:3** - Кадастровый номер земельного участка
- **:3** - Исправляемый земельный участок
- **:29** - Уточняемый земельный участок
- **:4010** - Кадастровый номер здания
- :1880 - Уточняемое здание
- ——— - Граница земельного участка

Схема границ земельных участков

- Часть контура, образованного проекцией существующего в ЕГРН наземного конструктивного элемента здания, сооружения, объекта незавершенного строительства
- Граница кадастрового квартала

Схема границ земельных участков

47:16:0201020

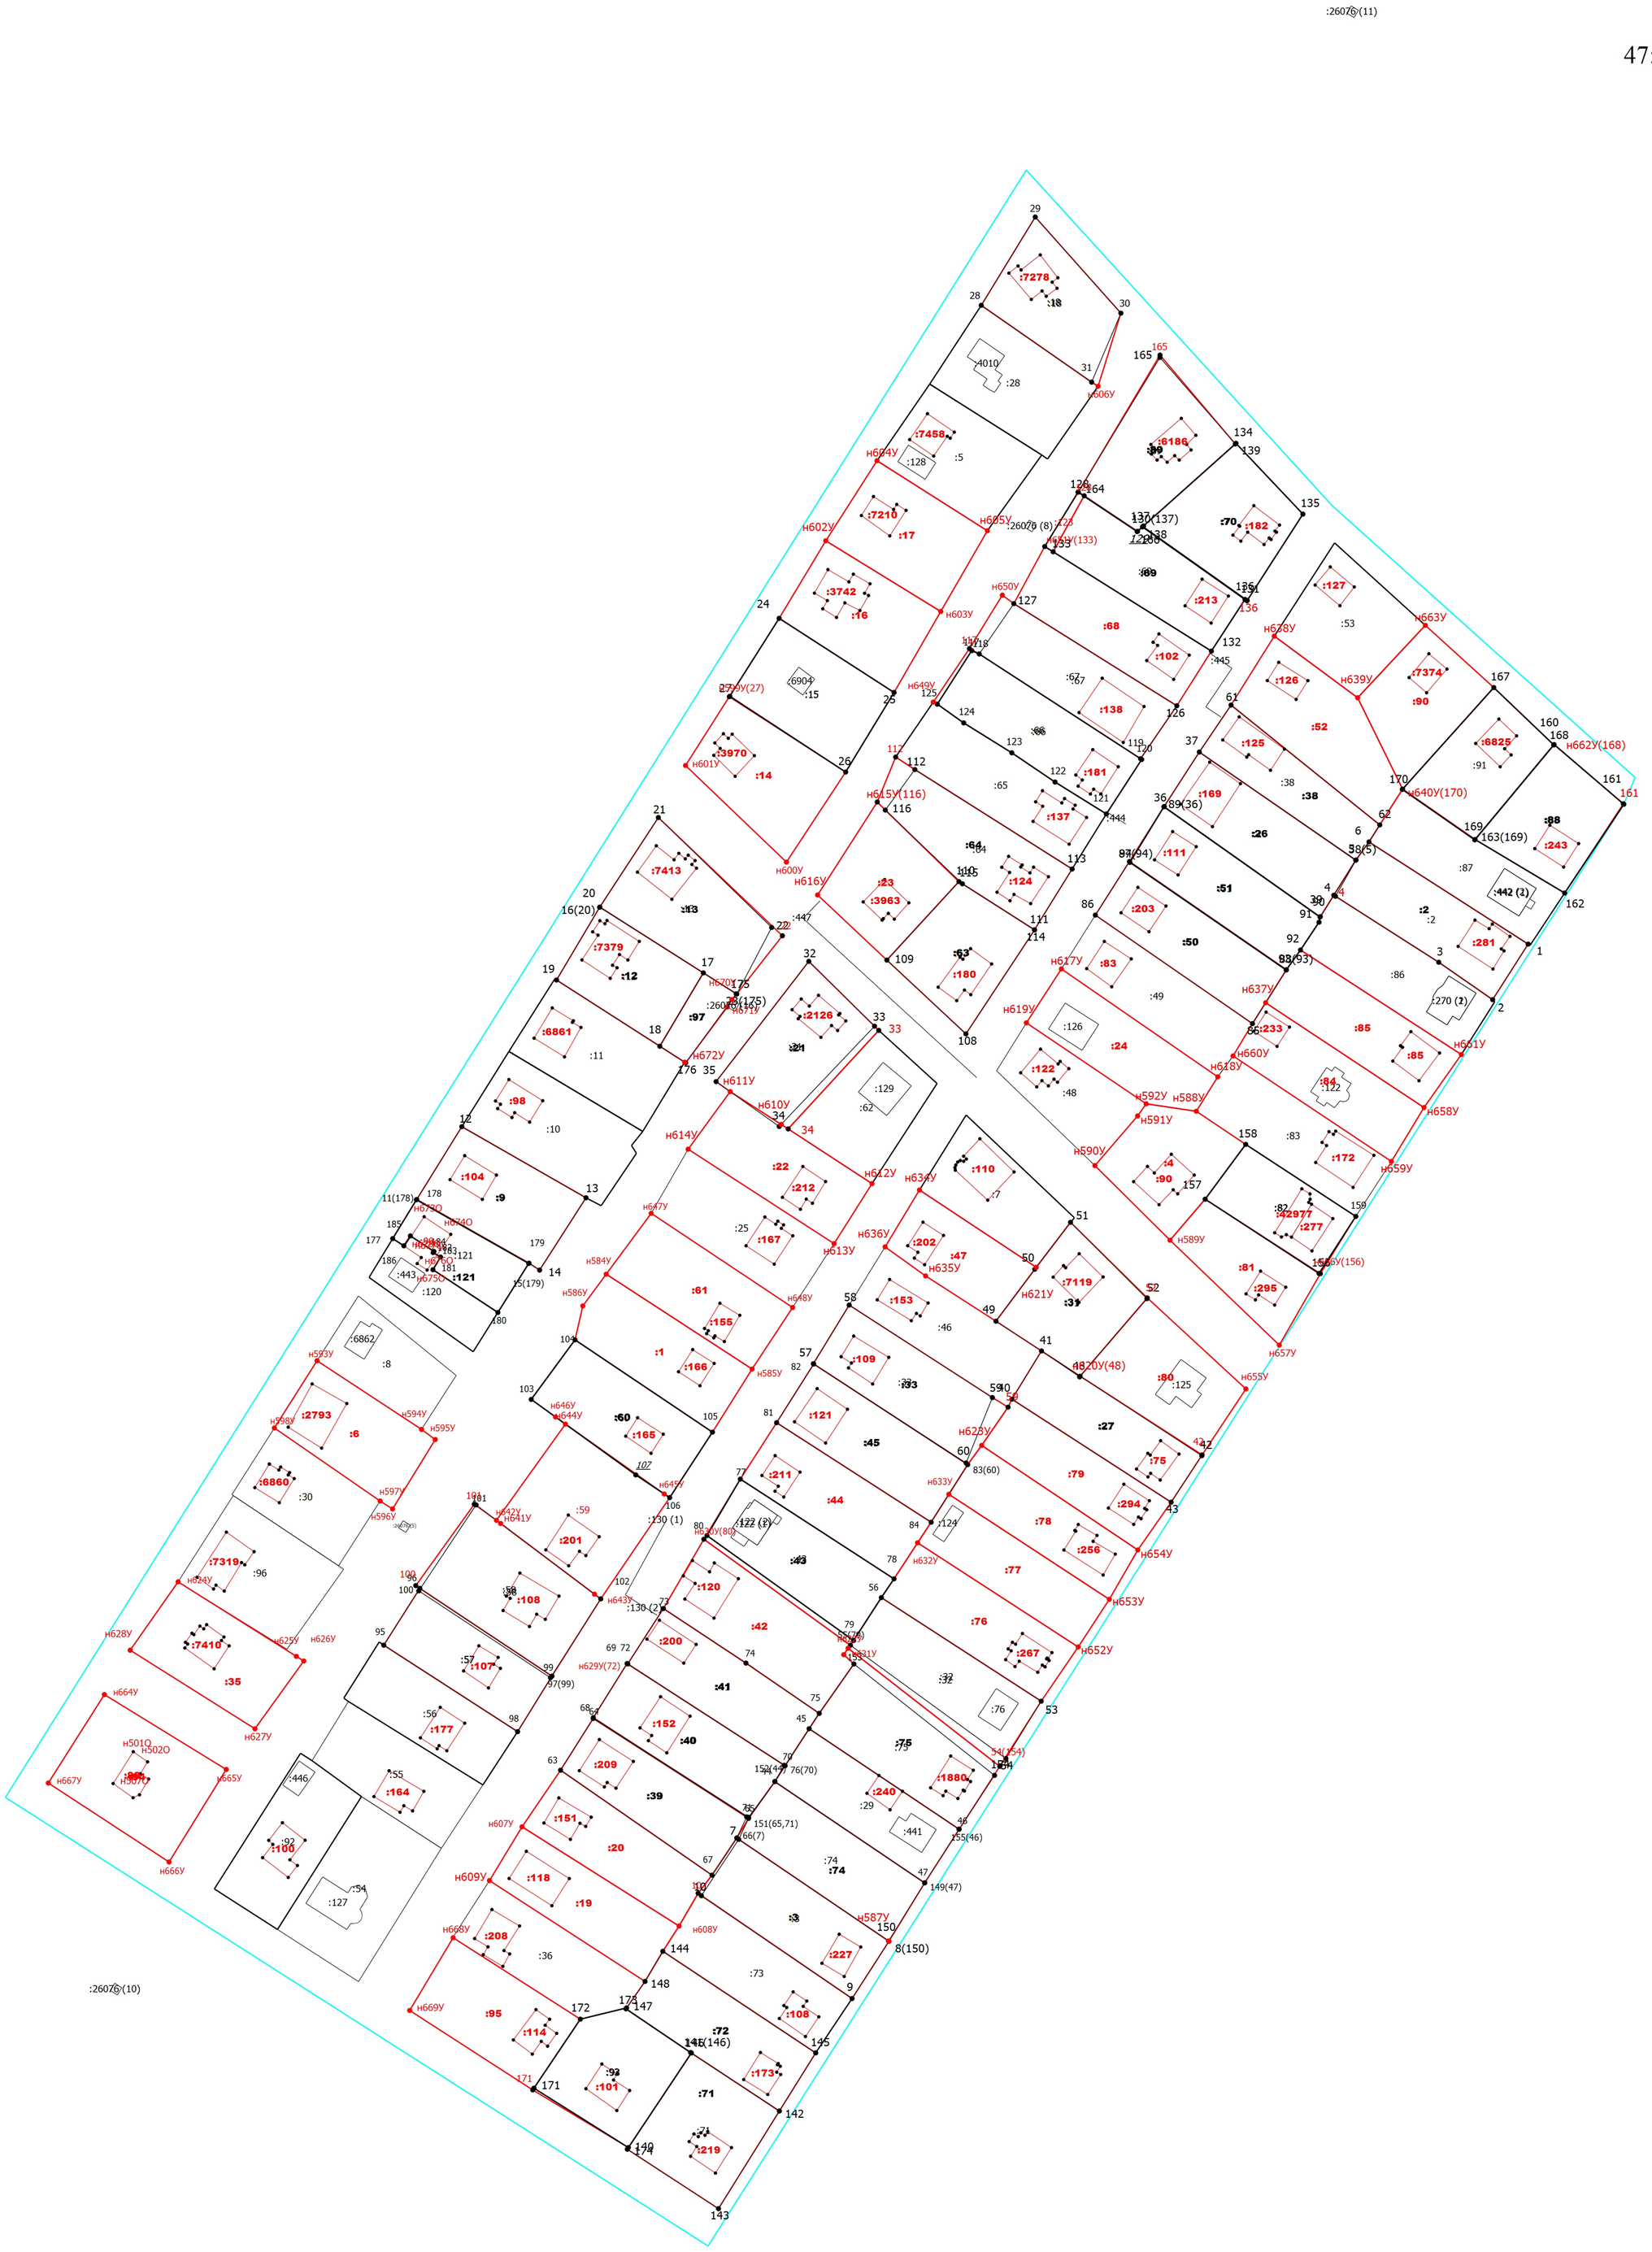

:26076 (11)
:7278
:18
29
28
30
:4010
:28
31
н606У
165
165
:8186
134
139
:7458
:128
:5
н604У
н605У
:26076 (8)
:7210
:17
н602У
:3742
:16
24
н603У
н650У
127
:68
:102
132
:445
136
:213
н649У
:67
:67
:138
126
125
124
:6904
:15
25
н639У
:7374
:90
:126
:52
:125
:38
:38
:127
:53
н628У
н663У
167
н662У(168)
160
168
:6825
:91
:169
:26
:111
:51
:203
:50
:83
:49
:24
:122
:48
:126
н617У
н619У
н592У
н588У
н591У
н590У
н618У
н660У
н637У
:233
:85
:85
:84
:122
н658У
н661У
:270 (2)
:2
:2
:281
:86
:87
:442 (2)
:88
:243
:172
:83
158
:4
:90
157
н659У
:2977
:277
:82
159
н589У
:81
:295
н656У(156)
н657У
:110
:7
н634У
:202
:47
н635У
н636У
:7119
:31
н621У
:153
:46
:109
:33
:121
:45
:211
:44
:124
:122 (2)
:122 (1)
н620У(48)
:80
:125
н655У
:27
:75
:79
:294
:78
:256
:77
:267
:76
н623У
н633У
н654У
н653У
н652У
н631У
:32
:76
:75
:75
:1880
:240
:29
:441
:74
:74
:3
:227
:73
:108
:72
:173
:71
:219
:71
:92
:101
:59
:201
:130 (1)
:130 (2)
:108
:107
:57
:177
:56
:164
:55
:446
:54
:127
:100
:92
:96
:7319
:35
:7410
н624У
н625У
н626У
н627У
н628У
н664У
н667У
н501О
н502О
н666У
н665У
:8
:6862
:6860
:30
:2793
:6
н593У
н594У
н595У
н596У
н597У
н598У
:60
:165
н644У
н646У
н645У
н642У
н641У
:1
:166
н585У
:61
:155
н586У
н584У
н647У
:25
:167
н648У
н613У
:22
:212
н612У
н614У
:129
:62
:2126
:21
н610У
н611У
н672У
:97
:6861
:11
:98
:10
:104
:9
:12
:7379
:13
:7413
н670У
н671У
:175
:260(175)
:447
н616У
н600У
:23
:3963
:64
:64
:124
:65
:137
:181
:122
:121
н615У(116)
н601У
:3970
:14
:15
:7459
:5
н639У(27)
н604У
:7210
:17
н602У
:3742
:16
н603У
н650У
н649У
н639У
:7374
:90
н663У
н662У(168)
:6825
:91
:88
:243
:87
:442 (2)
:281
:2
:2
:86
:270 (2)
н661У
:85
:85
:84
:122
н658У
:172
:83
:4
:90
н659У
:2977
:277
:82

Схема границ земельных участков

- Часть контура, образованного проекцией существующего в ЕГРН наземного конструктивного элемента здания, сооружения, объекта незавершенного строительства
- Граница кадастрового квартала