Схема границ земельных участков



Масштаб 1:1200

Условные обозначения

- Часть границы, местоположение которой определено при выполнении кадастровых работ
- • - Характерная точка границы земельного участка, сведения ЕГРН о которой соответствуют требованиям, установленным в соответствии с частью 13 статьи 22 Федерального закона от 13 июля 2015 г. N 218-ФЗ "О государственной регистрации недвижимости"
- • - Характерная точка контура здания, сооружения, объекта незавершенного строительства
- • - Характерная точка границы, сведения о которой позволяют однозначно определить ее положение на местности

47:16-7.429 (19) - Территориальная зона 47:16-7.429 — Производственная зона, зона инженерной и транспортной инфраструктур

47:16-6.1432 - Зона с особыми условиями использования территории 47:16-6.1432 — Охранная зона инженерных коммуникаций

1 - Обозначение характерной точки, местоположение которой не изменилось или было уточнено

~~78~~ - Обозначение ликвидируемой характерной точки

н1О - Обозначение новой характерной точки

~~:3~~ - Кадастровый номер земельного участка

:3 - Исправляемый земельный участок

:50 - Уточняемый земельный участок

Схема границ земельных участков

:6218 - Кадастровый номер здания

:140 - Кадастровый номер сооружения

:137 - Уточняемое здание

:3746 (1) - Обозначение контура здания

- Часть контура, образованного проекцией вновь образованного наземного конструктивного элемента здания, сооружения, объекта незавершенного строительства

- Часть границы, сведения ЕГРН о которой позволяют однозначно определить ее положение на местности

- Часть контура, образованного проекцией существующего в ЕГРН наземного конструктивного элемента здания, сооружения, объекта незавершенного строительства

- Граница земельного участка

- Граница кадастрового квартала

- Характерная точка границы земельного участка, сведения о которой отсутствуют в ЕГРН, местоположение которой определено при кадастровых работах (новая характерная точка)

:457 (1) - Обозначение контура сооружения

Схема границ земельных участков

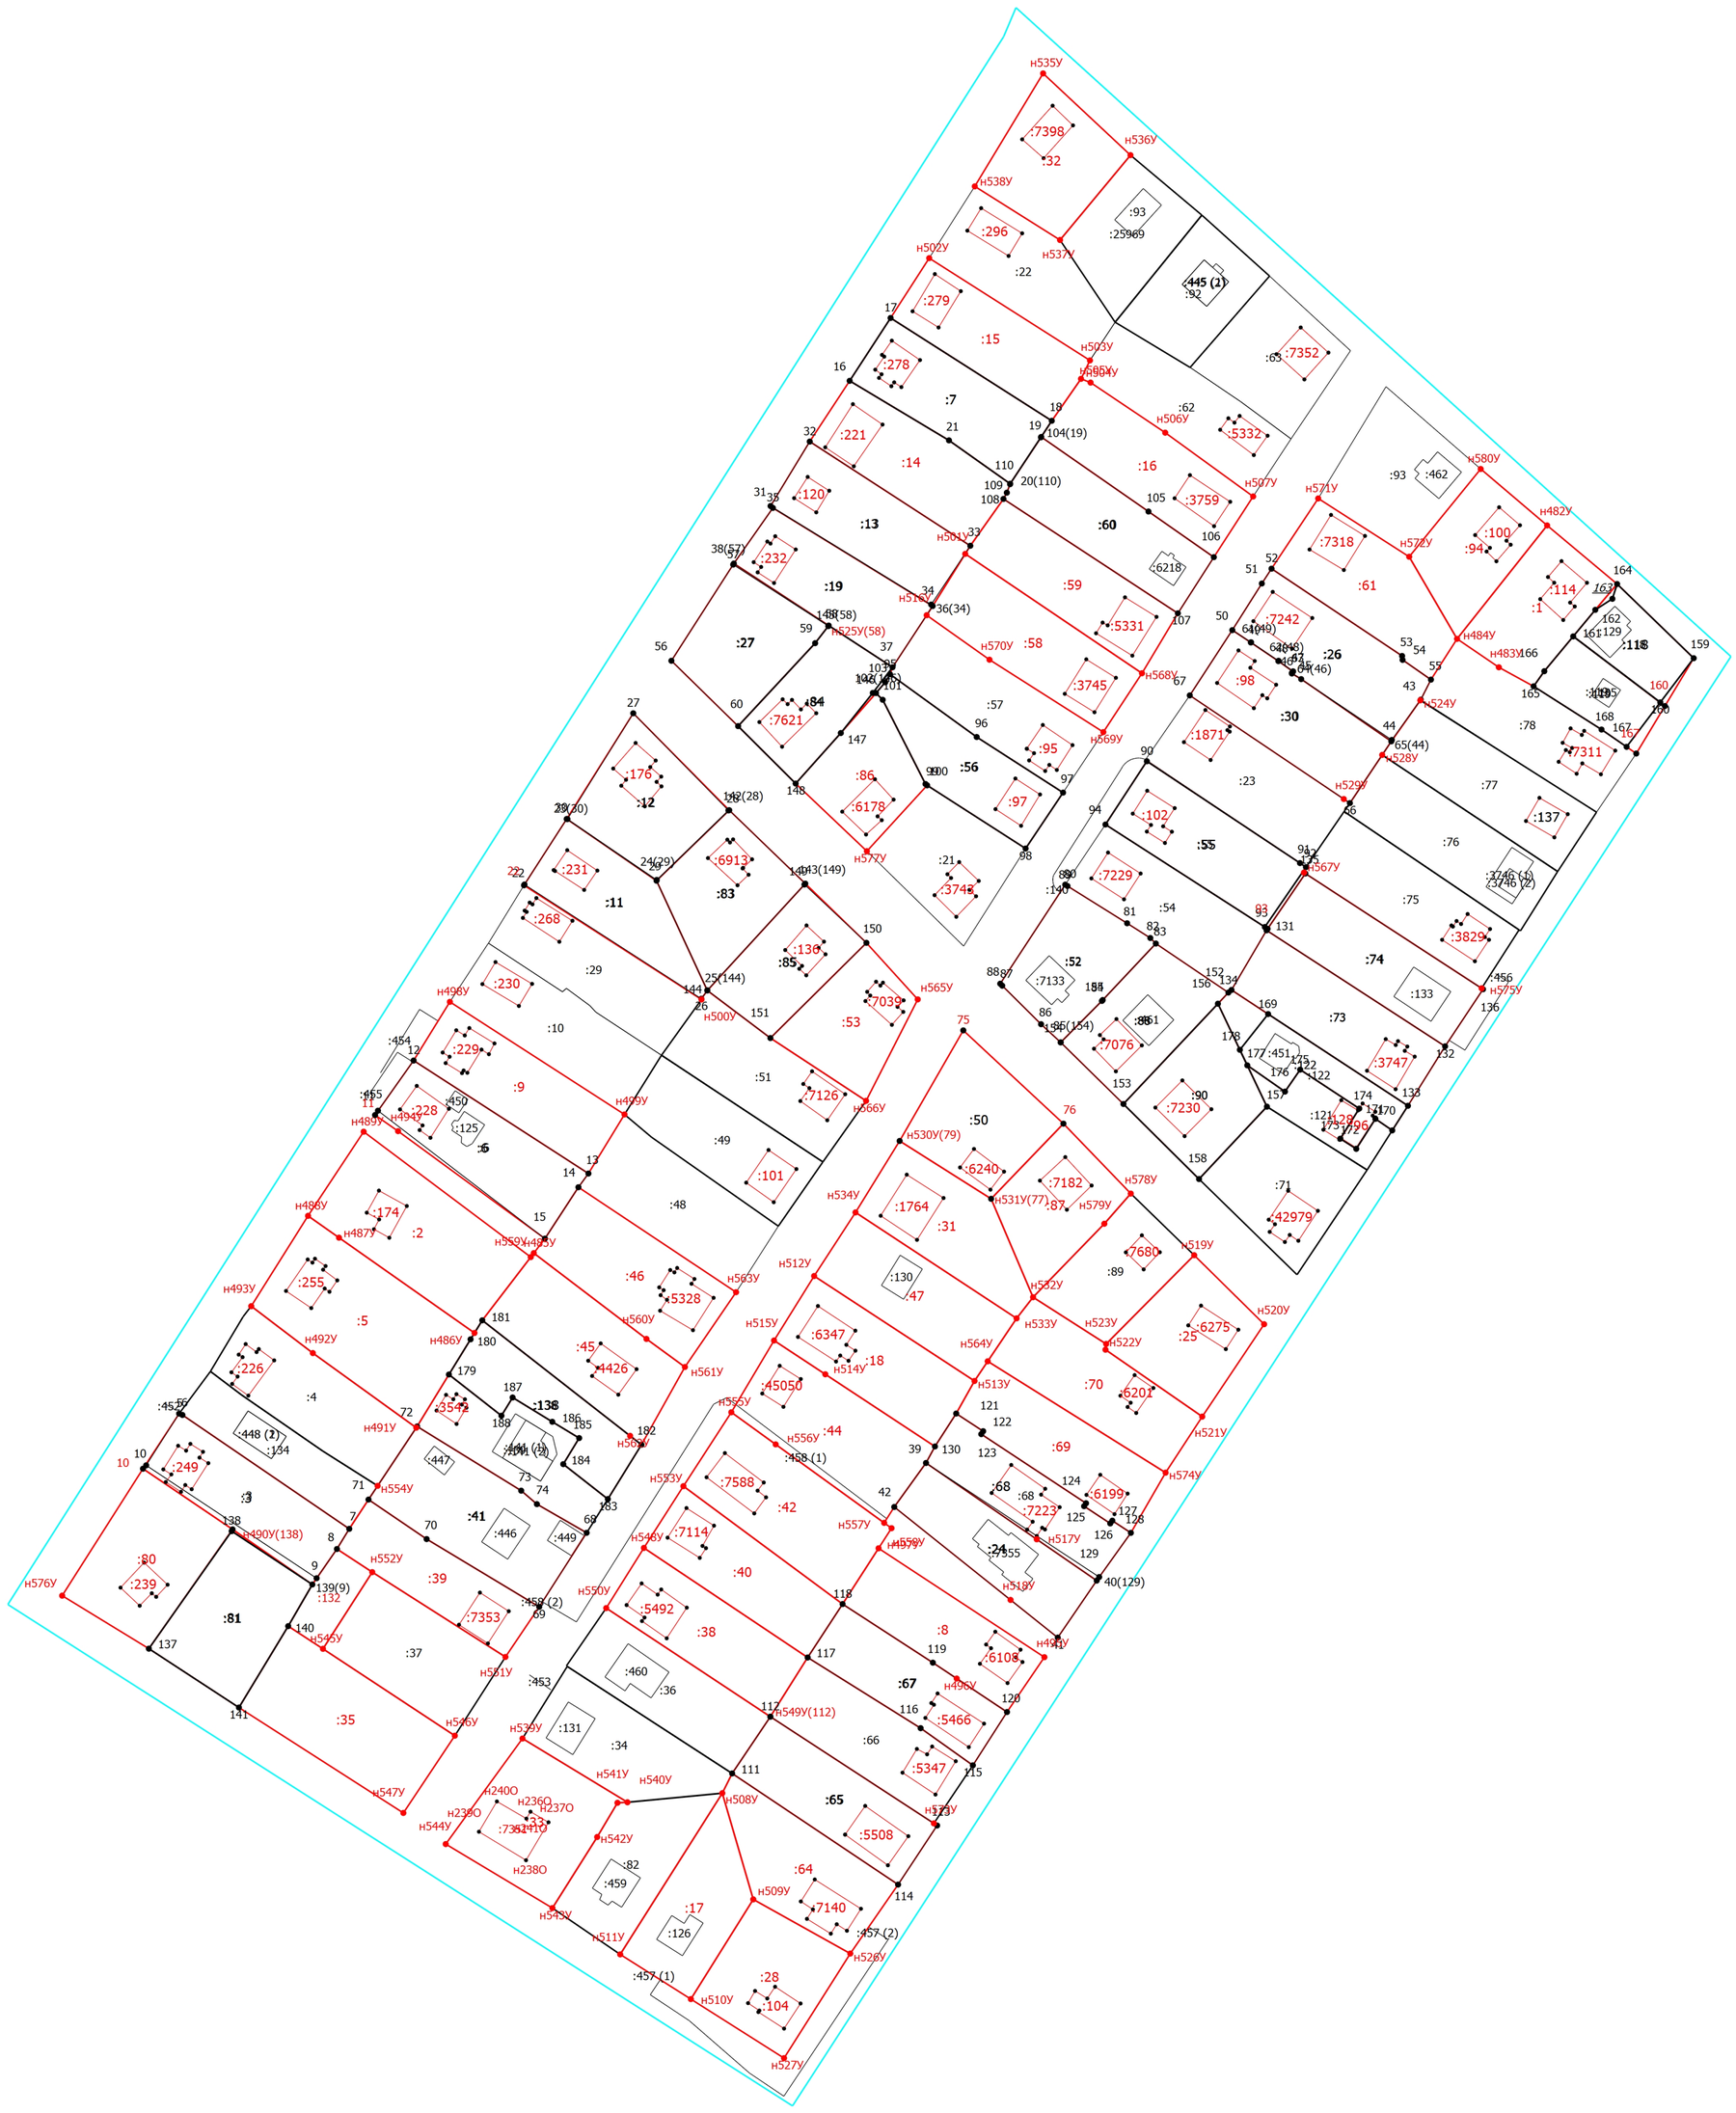

:7398
:32
н535У
н536У
н538У
:296
:22
:93
:25969
н537У
н502У
:279
:15
:278
:7
:221
:14
:120
:13
:232
:19
:27
:7621
:84
:176
:12
:231
:11
:268
:6913
:83
:230
:29
:10
:229
:9
:228
:125
:5
:454
:455
:450
:174
:2
:255
:5
:226
:4
:249
:3
:80
:239
:81
:132
:7353
:39
:37
:35
:446
:449
:41
:448 (2)
:134
:447
:458 (2)
:86
:6178
:95
:97
:56
:57
:147
:148
:21
:3745
:7352
:62
:5332
:16
:3759
:60
:6218
:59
:5331
:58
:3745
:7241
:1871
:102
:7229
:54
:7133
:52
:7076
:7230
:90
:3747
:73
:133
:74
:3829
:75
:7242
:98
:30
:61
:7318
:94
:100
:1
:114
:118
:7311
:78
:77
:137
:76
:3746 (1)
:3746 (2)
:23
:24
:7355
:6199
:7223
:68
:69
:6201
:70
:6275
:25
:7588
:42
:7114
:40
:5492
:38
:460
:36
:131
:34
:453
:459
:82
:126
:17
:7140
:64
:457 (2)
:457 (1)
:28
:104
:5508
:65
:5347
:66
:5466
:67
:6108
:8
:7039
:53
:7126
:51
:101
:49
:48
:46
:5328
:45
:4426
:45050
:44
:458 (1)
:6347
:18
:514у
:7182
:87
:6240
:31
:1764
:130
:47
:7680
:89
:42979
:71












